


membrana dachowa
stropian spadokowy 70mm/15cm
folia paroprzenuszczalna
włna mineralna 2x10cm
pancelecja
podłoga z blachy miedzianej 1-150
strop gęstożebrowy akustyczny 1200x600x35
belkani sprężonych gr. 20x5cm
sufit podwieszony

posadzka na bazie bitumicznej żywic epoksydowej na wywlocie samopodnośnikowej
wywloc cementowa gr. 6,5cm zbrojona
przewiewniczo szkielet z prętów # 4 o odskni 10x10
stropian EPS 100 gr. 12cm
folia hydroizolacyjna
strop gęstożebrowy na przedłogkowanych belkach sprężonych gr. 20x5cm
sufit podwieszony

posadzka na bazie bitumicznej żywic epoksydowej na wywlocie samopodnośnikowej
wywloc cementowa gr. 6,5cm zbrojona
przewiewniczo szkielet z prętów # 4 o odskni 10x10
stropian EPS 100 gr. 12cm
folia hydroizolacyjna
strop gęstożebrowy na przedłogkowanych belkach sprężonych gr. 20x5cm
sufit podwieszony

membrana dachowa
stropian spadokowy 70mm/15cm
dach/podłoga 50m ² /7cm
folia paroprzenuszczalna
włna mineralna 2x10cm
pancelecja
podłoga z blachy miedzianej 1-150
strop gęstożebrowy akustyczny 1200x600x35
belkani sprężonych gr. 20x5cm
sufit podwieszony z paneli 1200x600x15

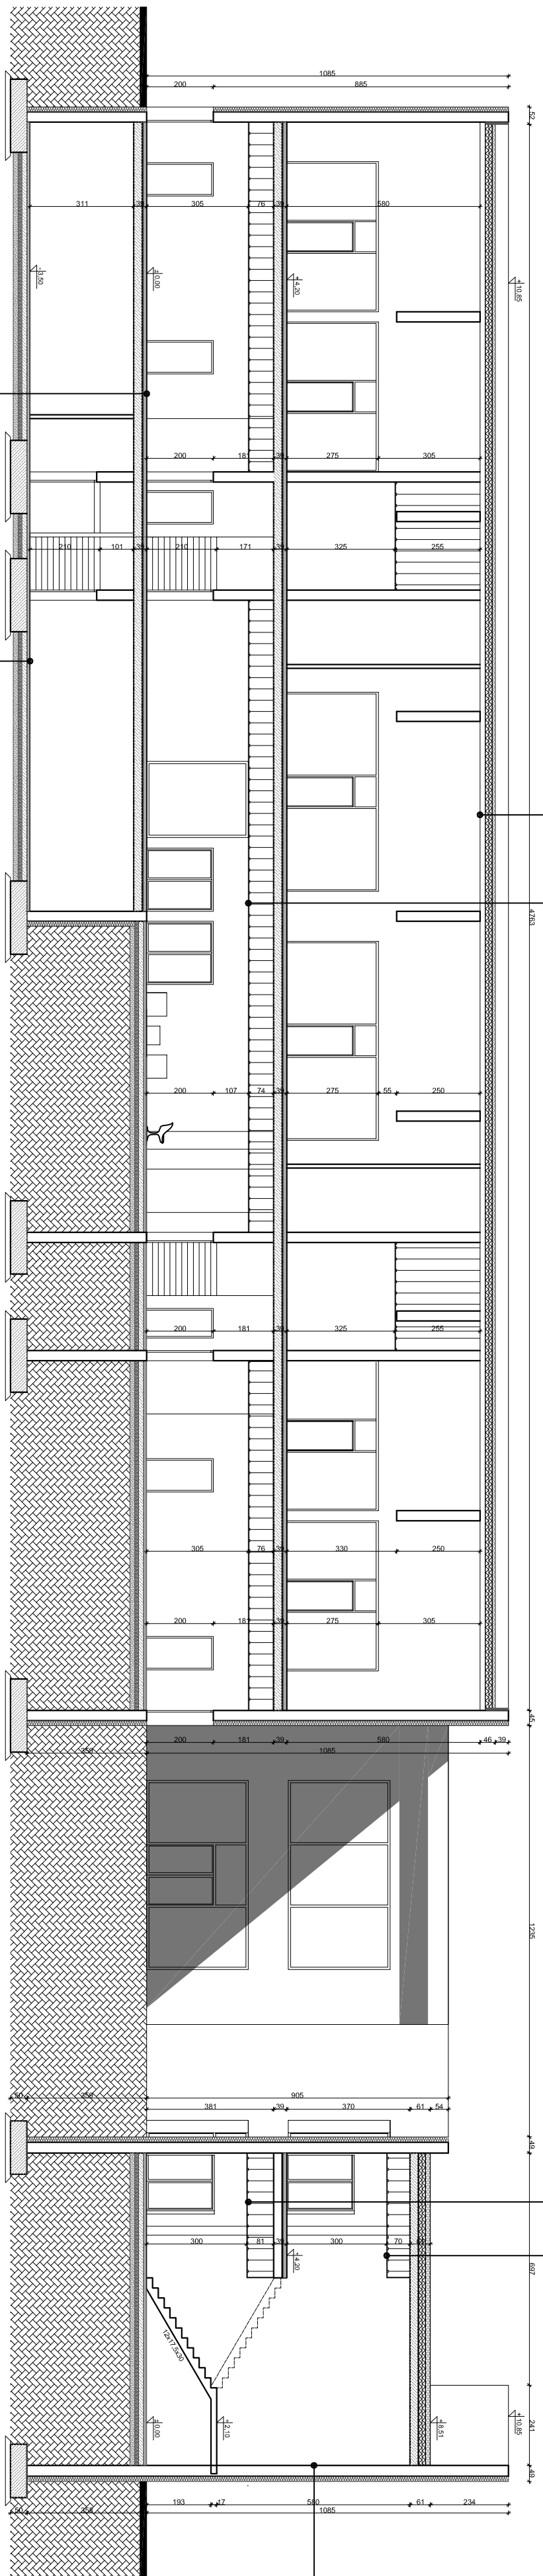

posadzka na bazie bitumicznej żywic epoksydowej na wywlocie samopodnośnikowej
wywloc cementowa gr. 6,5cm zbrojona
przewiewniczo szkielet z prętów # 4 o odskni 10x10
stropian EPS 100 gr. 12cm
folia hydroizolacyjna
strop gęstożebrowy na przedłogkowanych belkach sprężonych gr. 20x5cm
sufit podwieszony

posadzka na bazie bitumicznej żywic epoksydowej na wywlocie samopodnośnikowej
wywloc cementowa gr. 6,5cm zbrojona
przewiewniczo szkielet z prętów # 4 o odskni 10x10
stropian EPS 100 gr. 12cm
folia hydroizolacyjna
strop gęstożebrowy na przedłogkowanych belkach sprężonych gr. 20x5cm
sufit podwieszony

posadzka na bazie bitumicznej żywic epoksydowej na wywlocie samopodnośnikowej
wywloc cementowa gr. 6,5cm zbrojona
przewiewniczo szkielet z prętów # 4 o odskni 10x10
stropian EPS 100 gr. 12cm
folia hydroizolacyjna
strop gęstożebrowy na przedłogkowanych belkach sprężonych gr. 20x5cm
sufit podwieszony

Typ zamawiający
Stropian gr 15 cm
MUR z pustaki gr 30 cm
Typa Głazowy

TYTUŁ RYSUNKU	NAZWISKO	URZĄDZENIA	DATA	PODS
PRZEKRÓJ B-B	mgr inż. arch. Adam POGODZIŁEWSKI		X 2017	
	mgr inż. Ryszard AMBROZAKO		X 2017	
	inż. Dariusz MAJER		X 2017	

OBIEKT
Hala Sportowa Dedykowana przy ulicy Boguskiej
(kolejowa Arena Lekkoatletyczna) w Wieliczce

INWESTOR
Centrum Edukacyjno-Rekreacyjne "Słone Miasto" spółka z o.o.
ulica T. Kosciuszki 15, 32-200 Wieliczka

SKALA
1:150

PRZEKRÓJ
P-2

"KOSZT-BUD"
Dariusz MAJER
44-190 KNUROW
UL. DWORCOWA 10/3

KOSZT-BUD
ZAKŁAD USŁUG
I NADZORU INWESTORSKIEGO
Dariusz Majer