


PRZEKRÓJ A - A

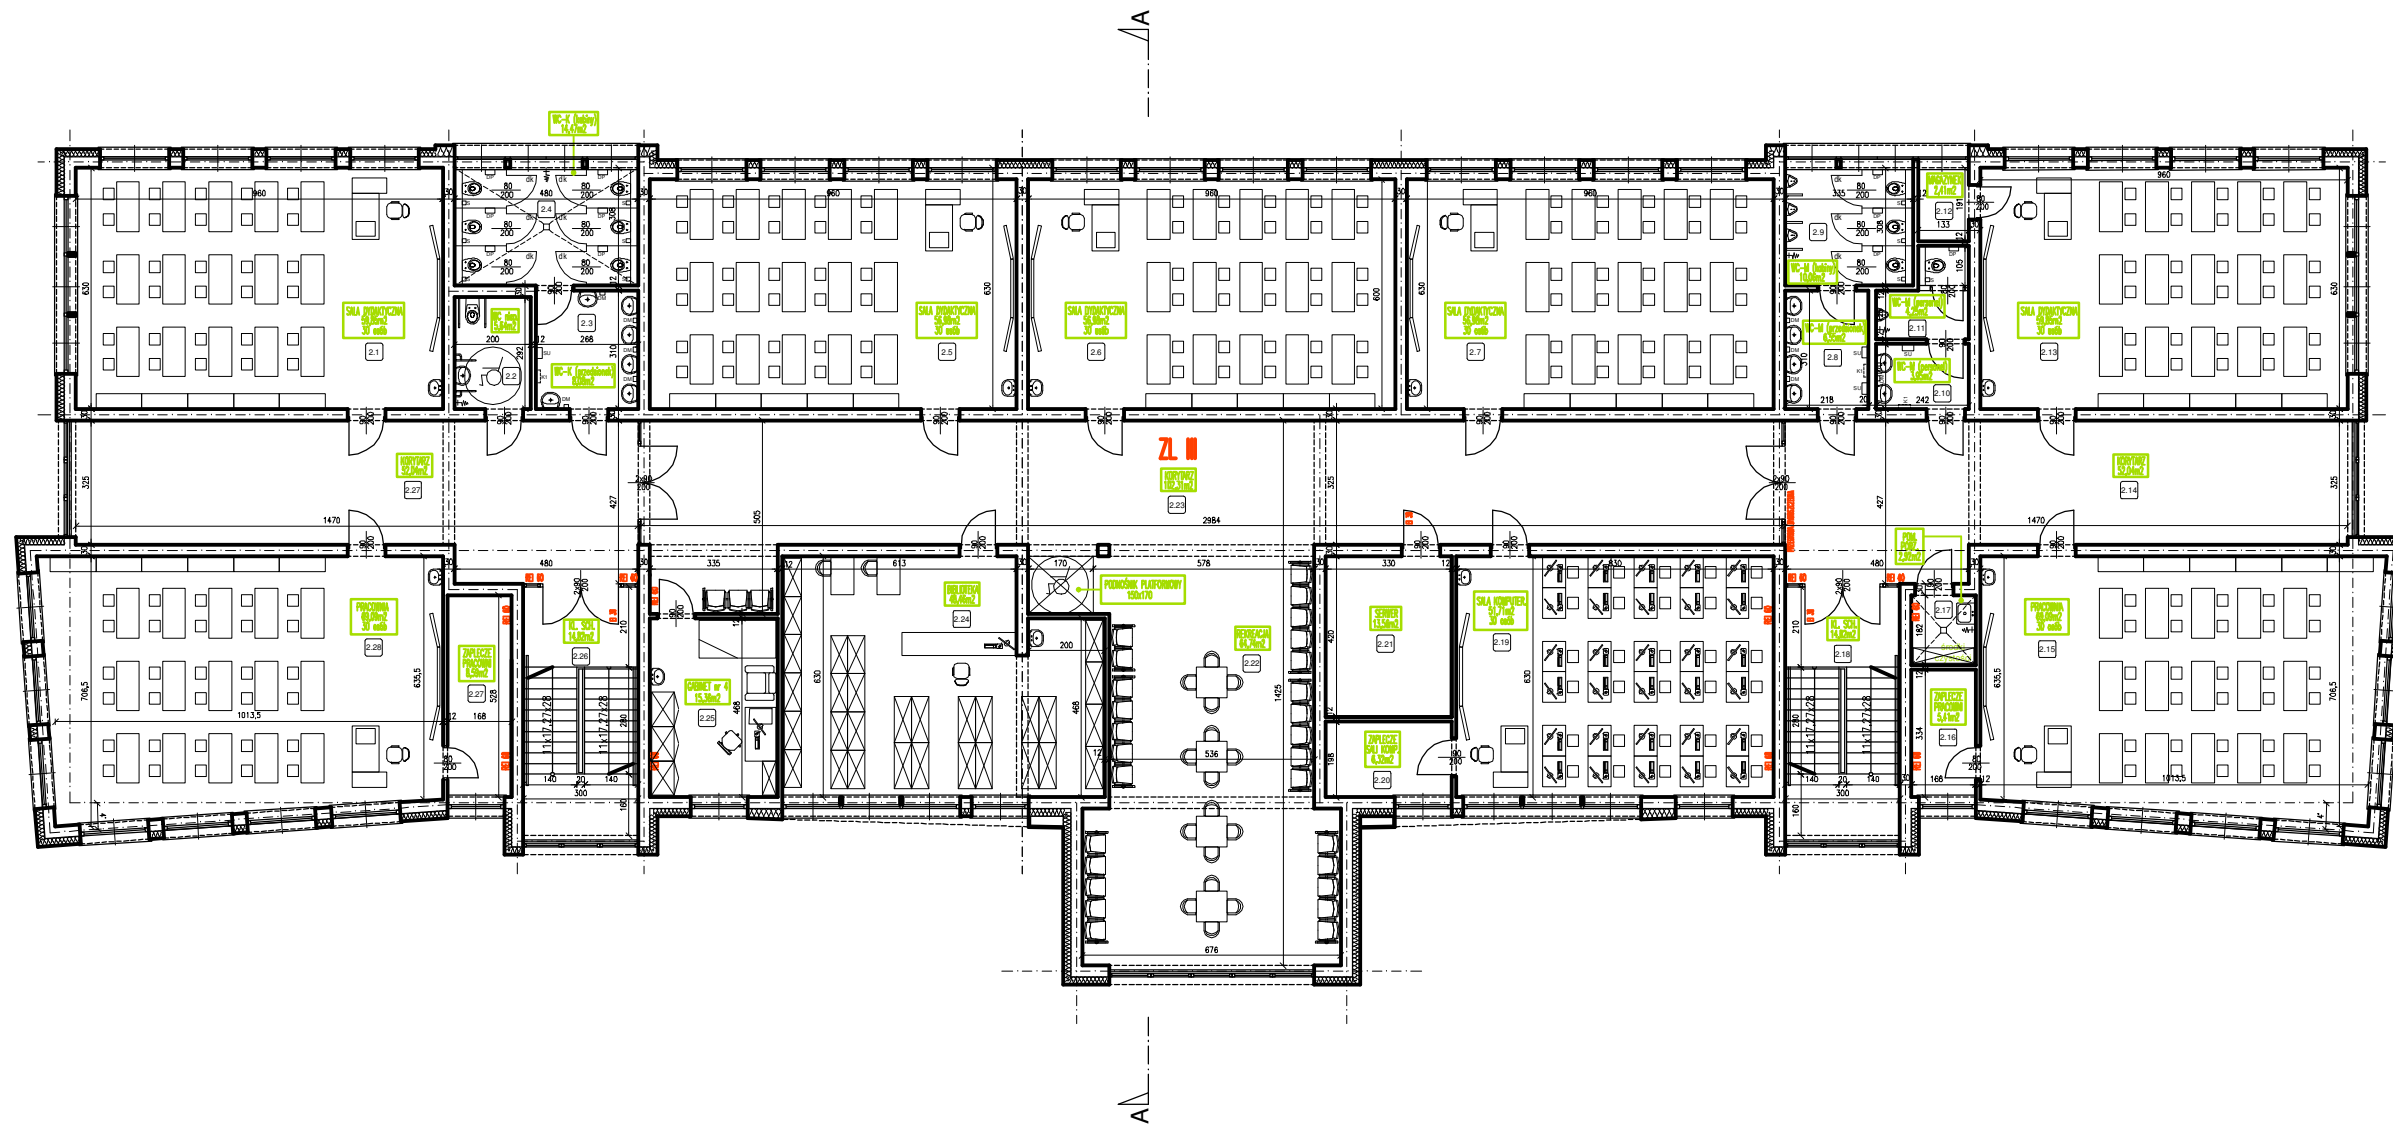

II PIĘTRO

Lp.	Pomieszczenie	Pow. u. m ²
2.1	Sala dydaktyczna	59,85
2.2	WC osób niepełnosprawnych	5,64
2.3	WC kobiet - przedsiónek	8,08
2.4	WC kobiet - kabiny	14,47
2.5	Sala dydaktyczna	56,98
2.6	Sala dydaktyczna	56,98
2.7	Sala dydaktyczna	56,98
2.8	WC mężczyzn - przedsiónek	6,55
2.9	WC mężczyzn - kabiny	10,06
2.10	WC personelu (mężczyźni) - przedsiónek	3,95
2.11	WC personelu (mężczyźni) - kabiny	4,25
2.12	Magazynek sal	2,41
2.13	Sala dydaktyczna	59,85
2.14	Korytarz	52,04
2.15	Pracownia	69,09
2.16	Zaplecze pracowni	5,41
2.17	Pom. porządkowe II piętra	2,92
2.18	Klatka sch. ewakuacyjna	14,82
2.19	Sala komputerowa	51,71
2.20	Zaplecze sal komputerowej	6,32
2.21	Sanwerownia	13,56
2.22	Przeźród rekreacji użytkowników	64,74
2.23	Korytarz	102,31
2.24	Biblioteka	48,46
2.25	Gabinet nr. 4	15,36
2.26	Klatka sch. ewakuacyjna	14,82
2.27	Zaplecze pracowni	8,59
2.28	Pracownia	69,09
2.29	Korytarz	52,04
RAZEM (pow. użytk.):		937,33

RK FIRMA PROJEKTOWO-USŁUGOWA
ONSTRUKCJA Radosław Kwiatek

TEMAT RYSUNKU: RZUT II PIĘTRA, PRZEKRÓJ A - A
 INWESTOR: SÓLNE MIASTO sp. z o.o. w Wieliczce
 ul. Tadeusza Kościuszki 1/3, 32-020 Wieliczka
 ADRES OBIEKTU: ul. Jedyńska w Wieliczce
 działka nr. 309/25

OPRACOWANIE:
 mgr inż. arch. JAN ŚLĘZAK
 UPR. MPOIA / 004 / 2009
 mgr inż. RADOSŁAW KWIATEK
 UPR. nr 244/2001

FAZA:
 PROGRAM FUNKCJONALNO-UŻYTKOWY

BRANŻA:
 ARCHITECTURA

RYŚ. NR:
PFU-4

DATA OPRACOWANIA:
 marzec 2020