


ELEWACJA POŁUDNIOWA - BUDYNEK GŁÓWNY Z PRZEKOJEM PRZEWIĄZKI B - B

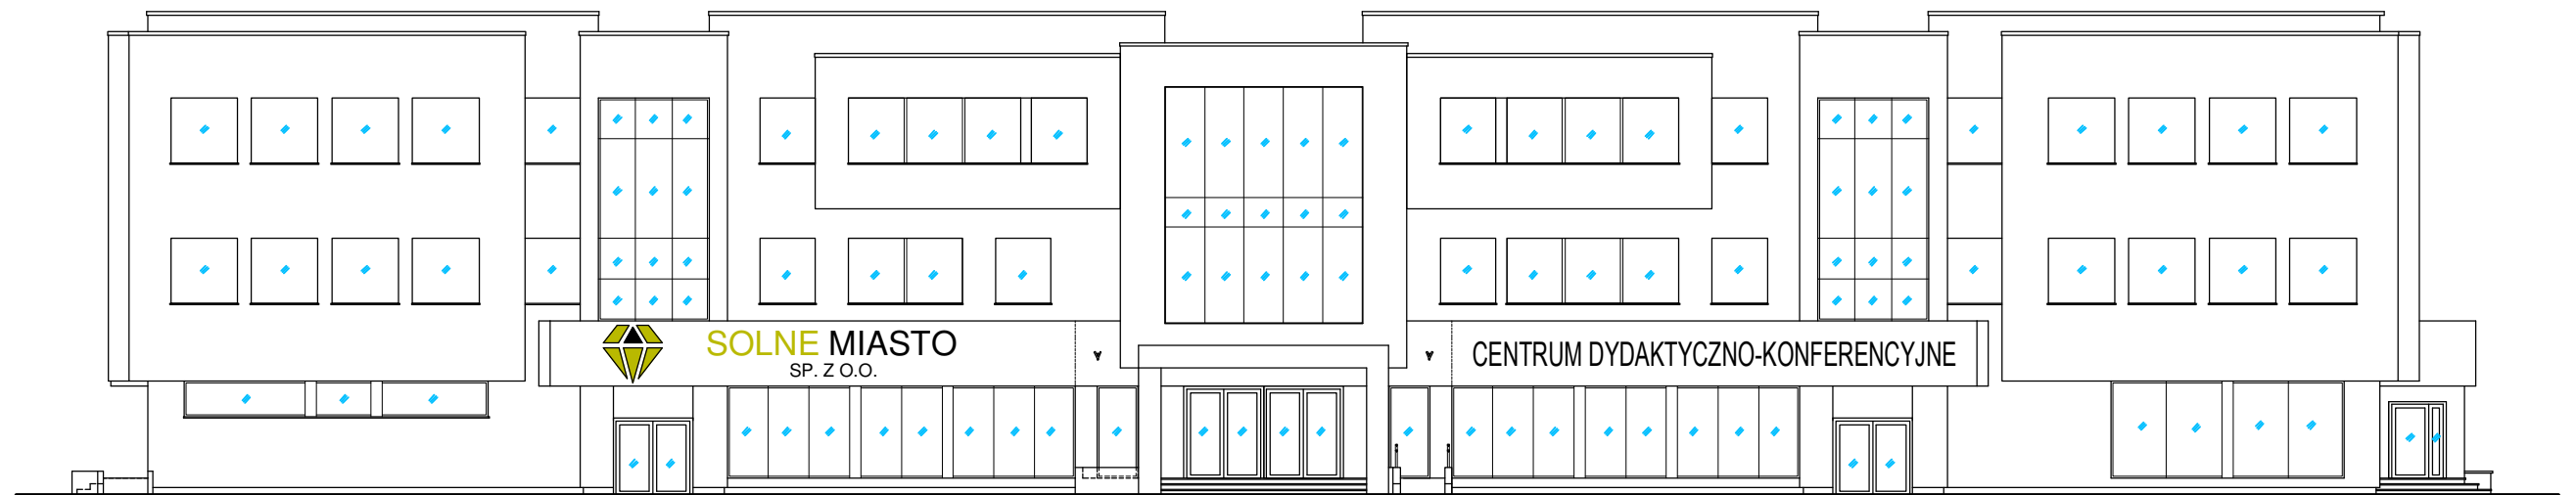

ELEWACJA PÓŁNOCNA - FRONTOWA

<b>RK</b> FIRMA PROJEKTOWO-USŁUGOWA <b>ONSTRUKCJA</b> Radosław Kwiatek <small>ul. Słowackiego 15, 74-200 Wieliczka</small>	TEMAT RYSUNKU: ELEWACJE - północna i południowa.	SKALA: 1:100
	INWESTOR: SOLNE MIASTO sp. z o.o. w Wieliczce ul. Taborska-Kolbuszek 15, 32-420 Wieliczka	FAZA: PROGRAM FUNKCJONALNO-UŻYTKOWY
ADRES ODBIĘCIA: ul. Słowackiego w Wieliczce działka nr 309/25	OPRAĆCZOWNIA: mgr inż. arch. JAN SŁEZEK UPR. MPOIA / 004 / 2009	BRANŻA: ARCHITEKTURA
TEMAT OPRACOWANIA: Program funkcjonalno-użytkowy na zaprzętkowanie i realizację zadania "Białe Centrum Dydaktyczno-Konferencyjne przy ul. Jedyńskiej w Wieliczce".	mgr inż. RADOSŁAW KWIATEK UPR. nr 244/2001	RYS. NR: PFU-5 DATA OPRACOWANIA: marzec 2020