


ELEWACJA WSCHODNIA

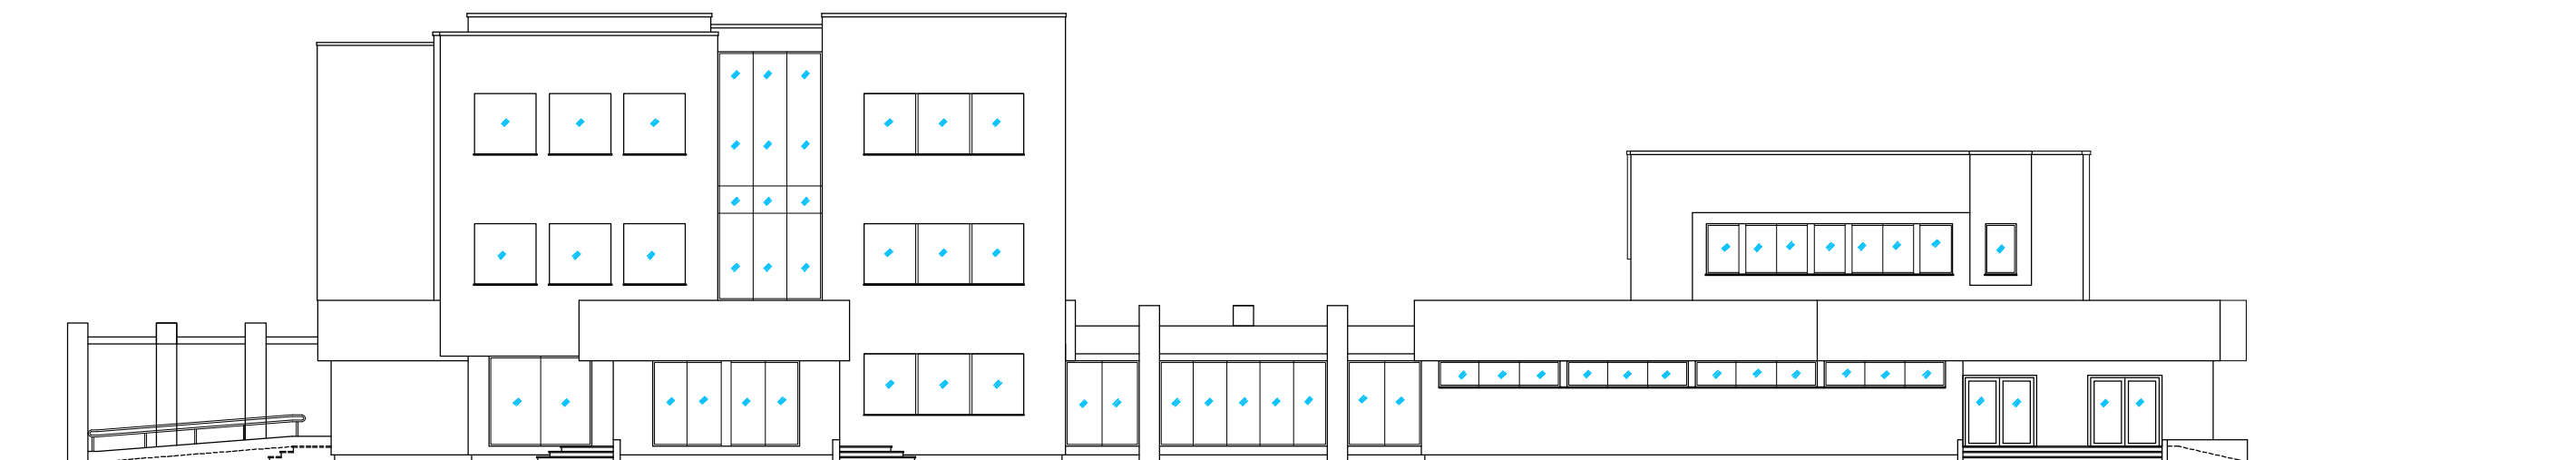

ELEWACJA ZACHODNIA



OKNA I FASADY SZKLANE

<b>RK</b> FIRMA PROJEKTOWO-USŁUGOWA <b>ONSTRUKCJA</b> Radosław Kwiatek <small>ul. Słowackiego 15, 32-400 Wieliczka</small>		TEMAT RYSUNKU: ELEWACJE - wschodnia i zachodnia. INWESTOR: SÓLNIE MASTO sp. z o.o. w Wieliczce ul. Taborska-Kolbuszek 15, 32-420 Wieliczka ADRES ODBIĘCIA: ul. Słowackiego w Wieliczce działka nr 309/25	FAZA: PROGRAM FUNKCJONALNO-UŻYTKOWY	SKALA: 1:100
TEMAT OPACZNIENIA: Program funkcjonalno-użytkowy na zapotrzebowanie i realizację zadania "Budowa Centrum Dydaktyczno-Konferencyjnego przy ul. Jedyńskiej w Wieliczce".		OPRACOWANIE: mgr inż. arch. JAN SŁEZEK UPR. MPOIA / 004 / 2009 mgr inż. RADOSŁAW KWIATEK UPR. nr 244/2001	BRANŻA: ARCHITEKTURA DATA OPRACOWANIA: marzec 2020	RYS. NR <b>PFU-6</b>