




ELEWACJA POŁUDNIOWA - WIDOK Z SALI GIMNASTYCZNAJ

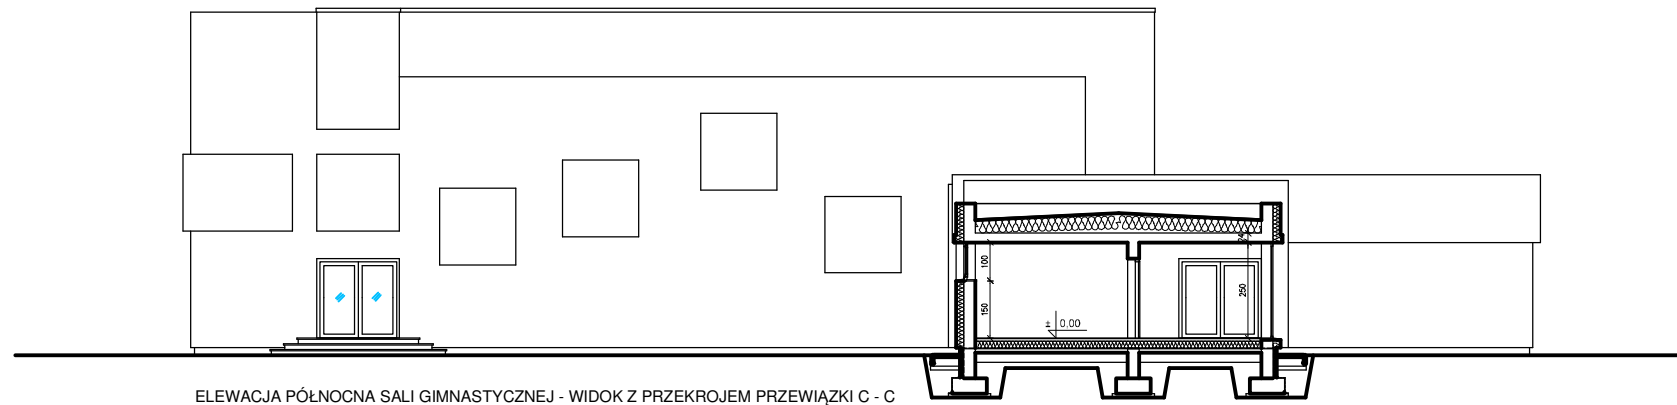

ELEWACJA PÓLNOCNNA SALI GIMNASTYCZNEJ - WIDOK Z PRZEKROJEM PRZEWIĄZKI C - C



RK FIRMA PROJEKTOWO-USŁUGOWA ONSTRUKCJA Radosław Kwiatek <small>ul. Wolności 15, 32-000 Wieliczka</small>		TEMAT RYSUNKU: ELEWACJE - sala gimnastyczna z przekrojem przewiązki. INWESTOR: SOLNE MIASTO sp. z o.o. w Wieliczce <small>ul. Tadeusza Kościuszki 15, 32-000 Wieliczka</small> ADRES OBIEKTU: ul. Jedyną w Wieliczce <small>działka nr 309/25</small>	SKALA: 1:100 FAZA: PROGRAM FUNKCJONALNO-UŻYTKOWY
TEMAT OPRACOWANIA: <small>Program funkcjonalno-użytkowy na zaplanowanie i realizację zadania Budowa Centrum Dyskrytyzacji Konserwacji przy ul. Jedyną w Wieliczce.</small>		OPRACOWANE: mgr inż. ARCH. JAN ŚLĘZAK UPR. MPOIA / 004 / 2009 mgr inż. RADOSŁAW KWIATEK UPR. nr 244/2001	BRANŻA: ARCHITEKTURA DATA OPRACOWANIA: marzec 2020
			RYS. NR PFU-7