



ATTYKA BEZ ZMIAN OŚ 17

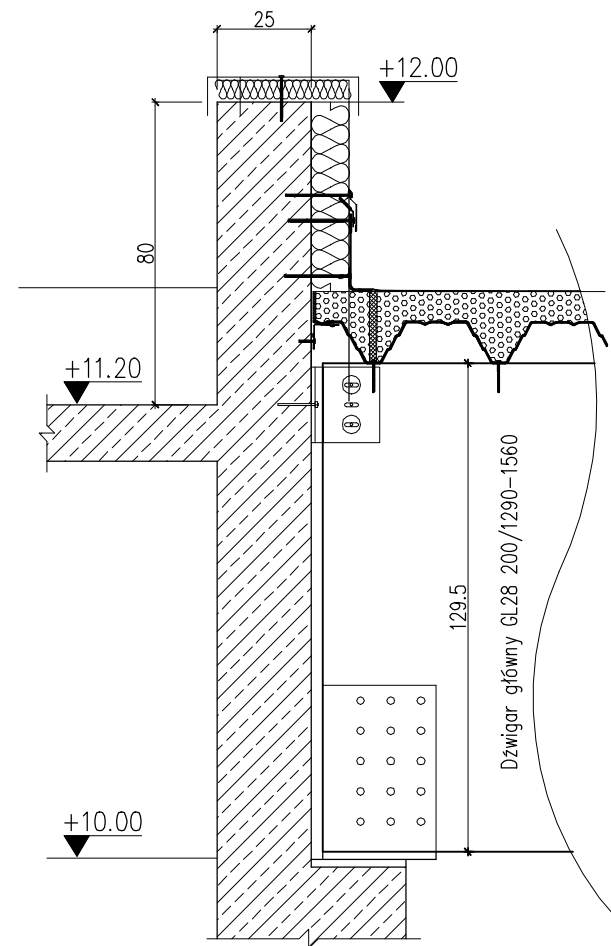

PODNIESIONA ATTYKA OSIE B,20,0

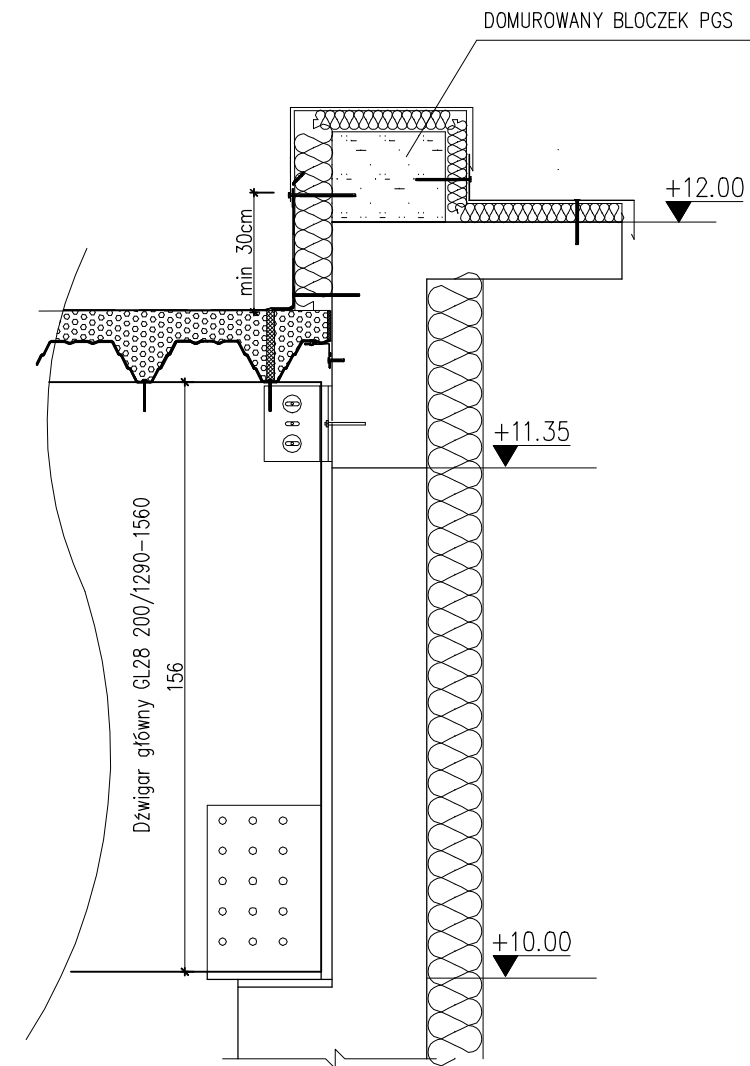

RK FIRMA PROJEKTOWO-USŁUGOWA
KONSTRUKCJA Radosław Kwiatek
32-020 Wieliczka, os. Kościuszki 7/6

NAZWA OBIEKTU BUDOWLANEGO: REMONT POKRYCIA DACHOWEGO
NAD NIECKĄ BASENOWĄ W CENTRUM EDUKACYJNO-REKREACYJNYM
PRZY UL. KOŚCIUSZKI 15 W WIELICZCE.

ELEMENT PROJEKTU BUDOWLANEGO: PROJEKT TECHNICZNY

TEMAT RYSUNKU: SZCZEGÓL WYKONCZENIA PRZY ATTYCE.

IMIĘ I NAZWISKO PROJEKTANTA:	mgr inż. RĄDOSŁAW KWIATEK	PODPIS PROJEKTANTA:	SKALA: 1:20
NR UPRAWNIEN BUDOWLANÝCH	UPR. 244/2001		
IMIĘ I NAZWISKO SPRAWDZAJĄCEGO:	mgr inż. ROBERT KRASNY	PODPIS SPRAWDZAJĄCEGO:	BRANŻA: KONSTRUKCJA
NR UPRAWNIEN BUDOWLANÝCH	UPR. 150/2001		
DATA OPRACOWANIA	KWIECIEŃ 2022		NUMER RYSUNKU: K - 2